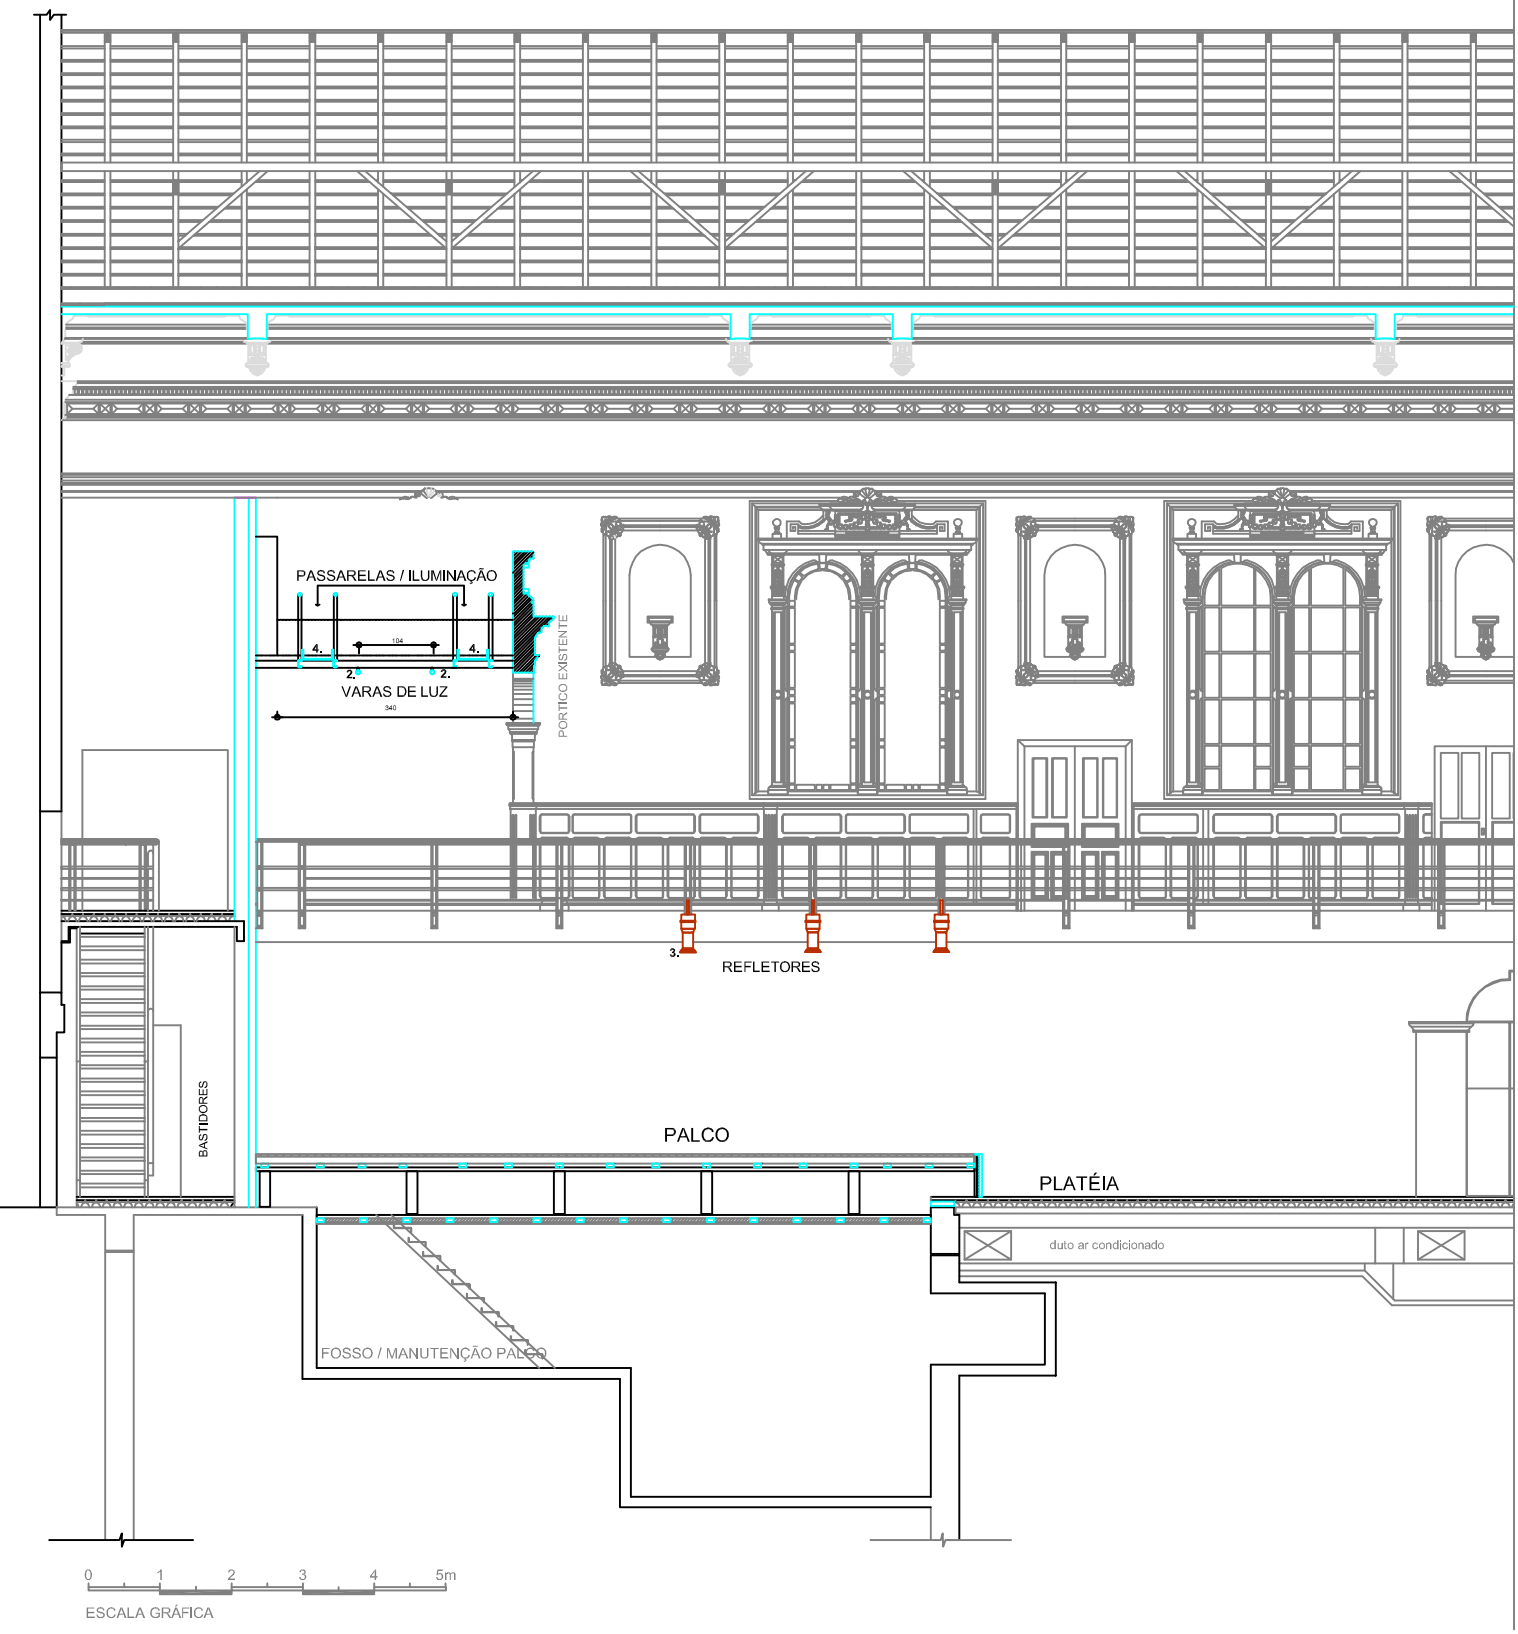

2. duas varas de iluminação cênica, fixas, medindo 10m, com eletrocalhas metálicas tipo "U" 75x30/CH16 e capacidade para 20 tomadas redondas tipo 1000w, 220 v;

3. refletores, capacidade para 24 lâmpadas par - foco 5 (material permanente)

4. duas passarelas de iluminação com medidas de 10,50 x 0,60m, x 1,00m, metálicas, para sustentação dos equipamentos de luz ;

- Área total do urdimento 30 m².

PREFEITURA DE CURITIBA

FUNDAÇÃO CULTURAL DE CURITIBA

icac instituto curitiba de arte e cultura

FUNDAÇÃO CULTURAL DE CURITIBA
CAPELA SANTA MARIA
CORTE PALCO